



Serviços Municipalizados de Água e Saneamento

Município de Vila Franca de Xira

AVISO

**“REMODELAÇÃO DA REDE DE ABASTECIMENTO DE ÁGUA E SANEAMENTO
NA RUA PROFESSOR VITOR MANUEL MORAIS (PÓVOA DE SANTA IRIA) -
LOTE 1”**

Conclusão prevista - fevereiro de 2019


Os SMAS de Vila Franca de Xira informam que, por deliberação da Câmara Municipal de 24/10/2018 foi aprovada a execução da empreitada supramencionada.

A Intervenção consiste na reabilitação da rede de abastecimento de água, dos ramais domiciliários e reposição dos respetivos pavimentos.

Para a execução dos trabalhos será necessário proceder à proibição do estacionamento e condicionar a circulação automóvel.

Na área afetada da obra em epígrafe, representada na planta em anexo (verso), o empreiteiro irá colocar a sinalização de trânsito adequada para o efeito.


Por Delegação do Presidente do Conselho de Administração
Chefe de Divisão de Água e Saneamento

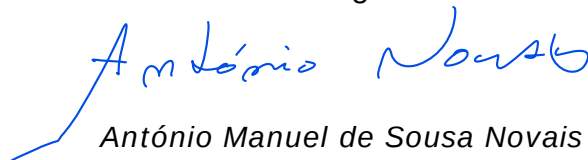
António Manuel de Sousa Novais



PEDIMOS DESCULPA PELO INCÓMODO.

Vila Franca de Xira, 18 de janeiro de 2019

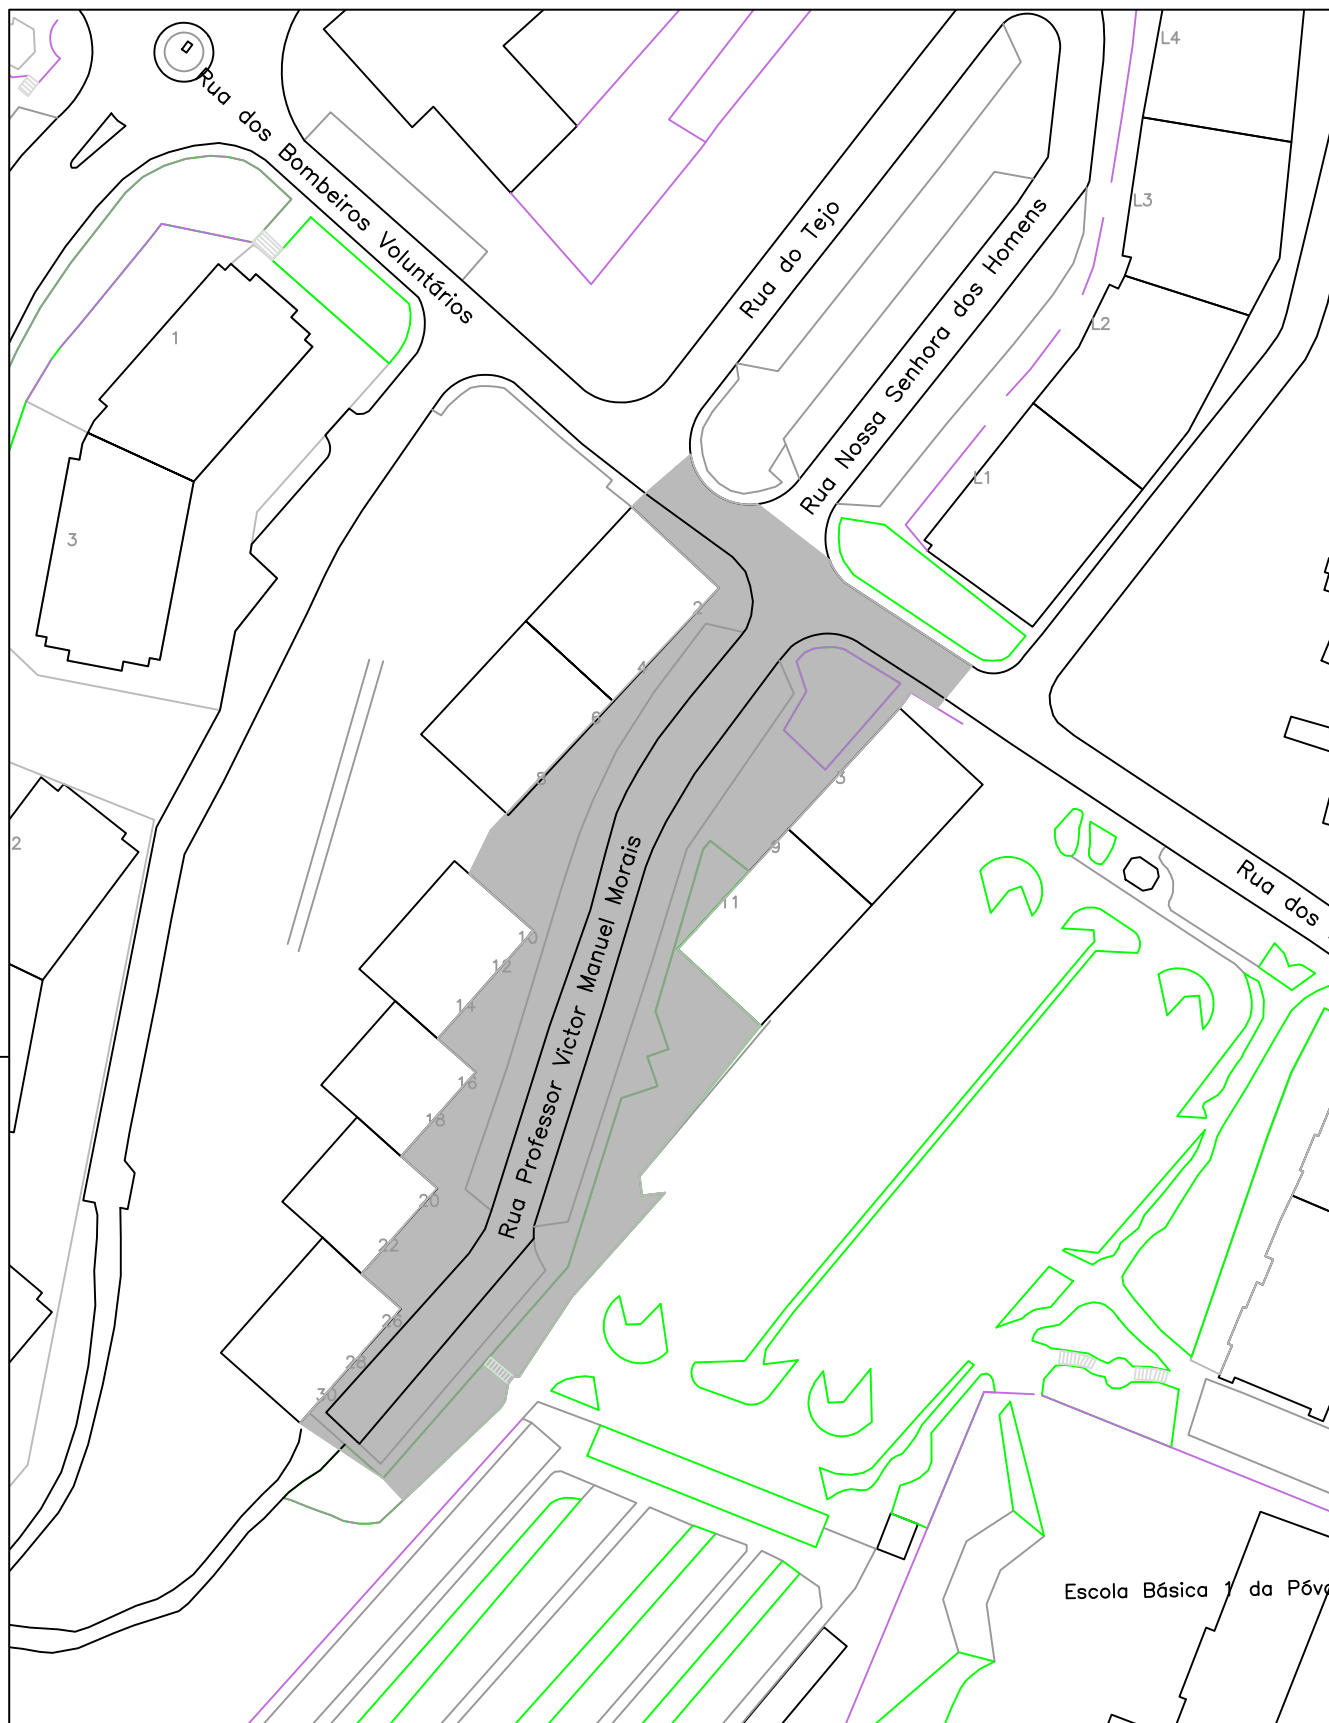

Esc. 1:1000

Vila Franca de Xira



Serviços Municipalizados
de Água e Saneamento

LOTE1 - RUA PROFESSOR VITOR MANUEL MORAIS
PÓVOA DE SANTA IRIA



Área de Intervenção